

Územní plán Bělá nad Radbuzou

LEGENDA

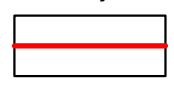
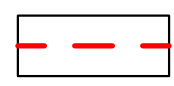
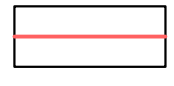
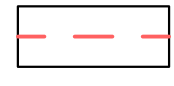
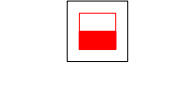
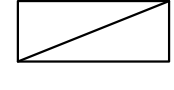
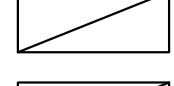
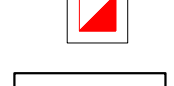
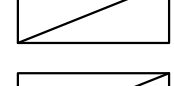
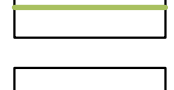
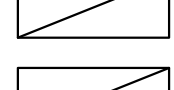
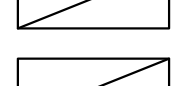
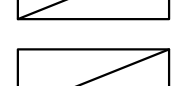
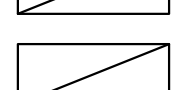
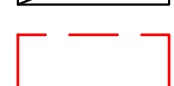
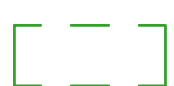
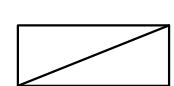
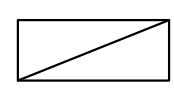
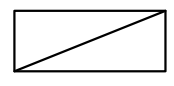
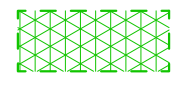
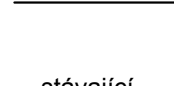
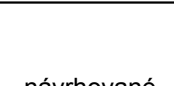
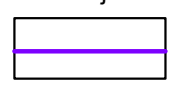
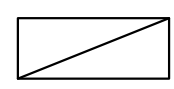
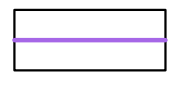
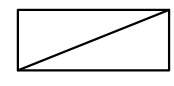
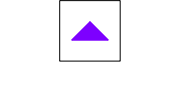
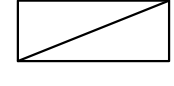
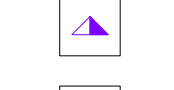
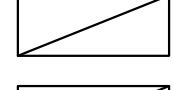
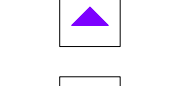
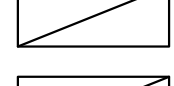
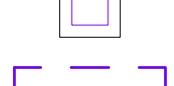
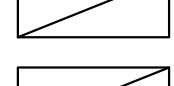
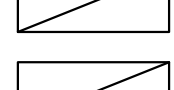
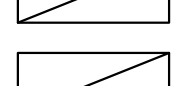
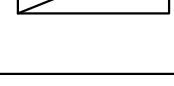
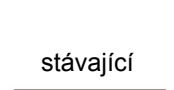
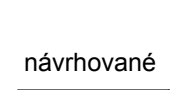
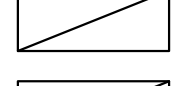
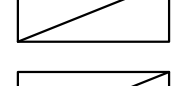
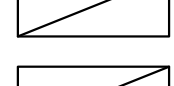
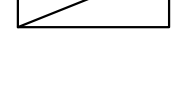
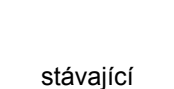
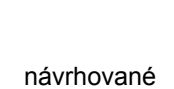
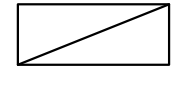
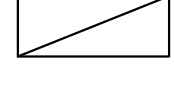
 
 
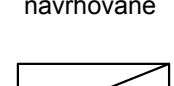
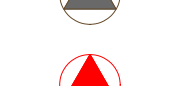
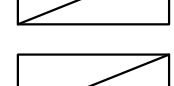
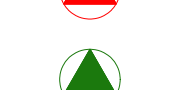
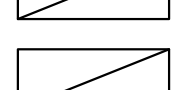
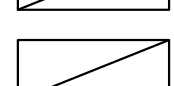
Energetika		Doprava		Přírodní hodnoty		Plochy s rozdílným způsobem využití	
stávající návrhované	stávající návrhované	stávající návrhované	stávající návrhované	stávající návrhované	stávající návrhované	stávající návrhované	Plochy stabilizované Plochy změn
Spojové služby		Vodní hospodářství		Geologické podmínky		Plochy s rozdílným způsobem využití	
stávající návrhované	stávající návrhované	stávající návrhované	stávající návrhované	stávající návrhované	stávající návrhované	stávající návrhované	stávající návrhované
Hygiena prostředí		Vodní režim		Kulturní hodnoty		Plochy s rozdílným způsobem využití	
stávající návrhované	stávající návrhované	stávající návrhované	stávající návrhované	stávající návrhované	stávající návrhované	stávající návrhované	stávající návrhované
Vyhodnocení na puční fond		Vodní režim		Kulturní hodnoty		Plochy s rozdílným způsobem využití	
stávající návrhované	stávající návrhované	stávající návrhované	stávající návrhované	stávající návrhované	stávající návrhované	stávající návrhované	stávající návrhované
Specifická ochranná pásma		Vodní režim		Kulturní hodnoty		Plochy s rozdílným způsobem využití	
stávající návrhované	stávající návrhované	stávající návrhované	stávající návrhované	stávající návr			

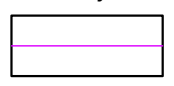
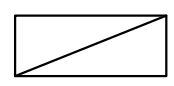
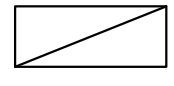
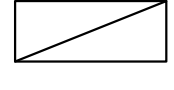
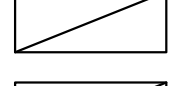
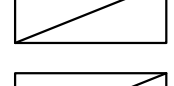
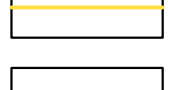
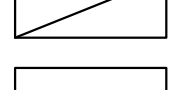
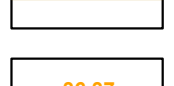
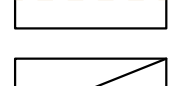
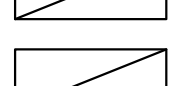
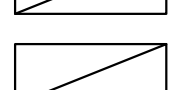
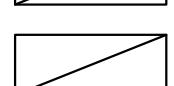
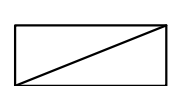
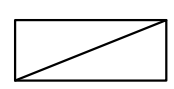
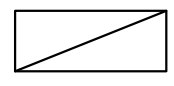
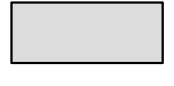
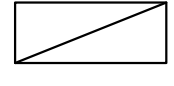
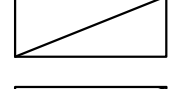
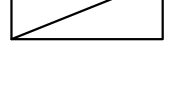
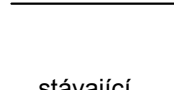
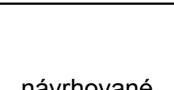
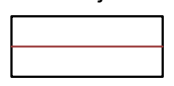
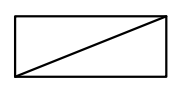
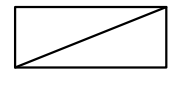
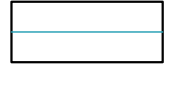
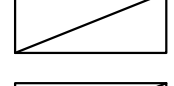
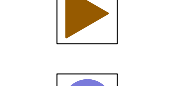
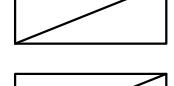
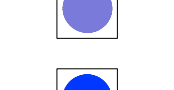
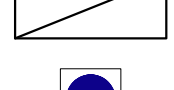
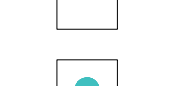
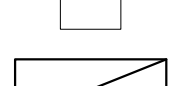
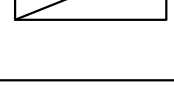
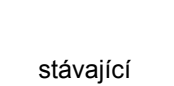
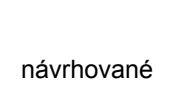
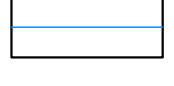
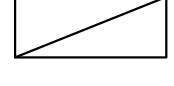
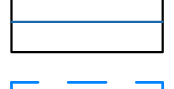
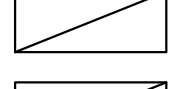
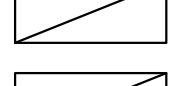
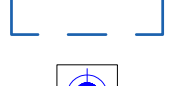
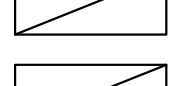
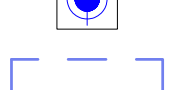
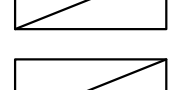
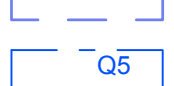
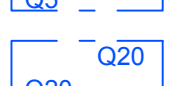
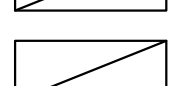
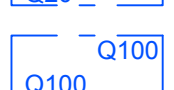
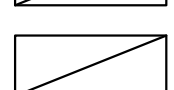
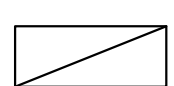
Územní plán Bělá nad Radbuzou

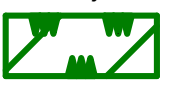
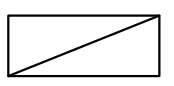
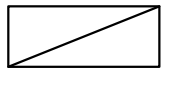
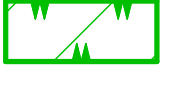
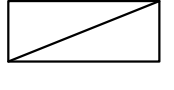
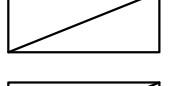
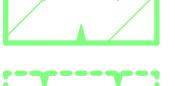
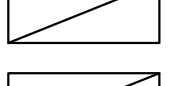
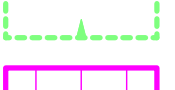
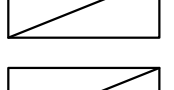
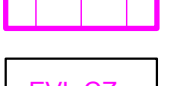
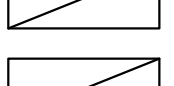
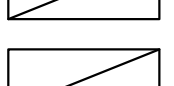
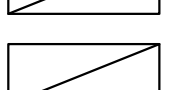
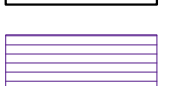
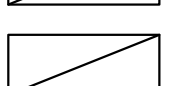
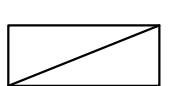
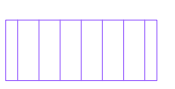
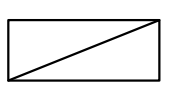
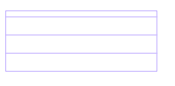
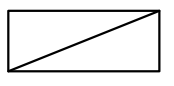
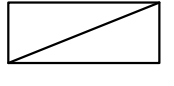
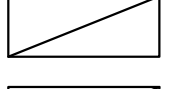
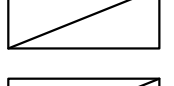
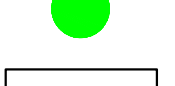
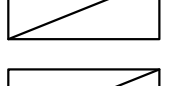
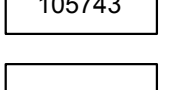
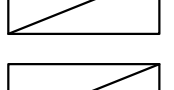
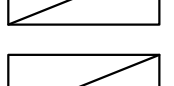
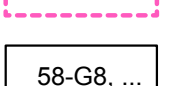
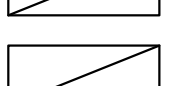
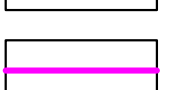
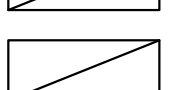
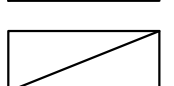
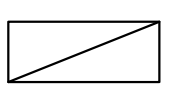
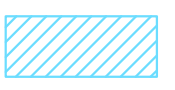
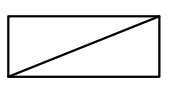
 
 
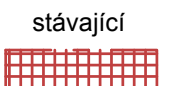
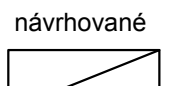
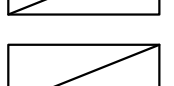
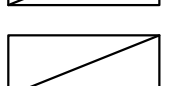
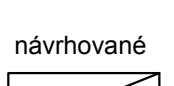
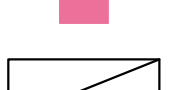
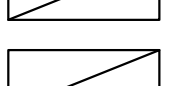
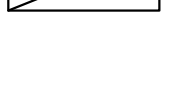
 
 
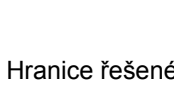
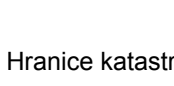
LEGENDA

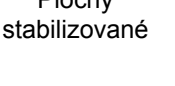
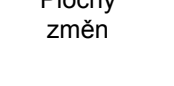
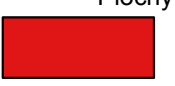
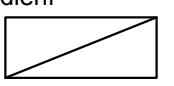
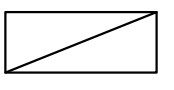
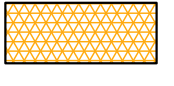
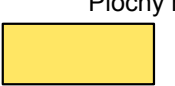
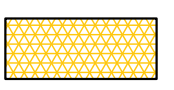
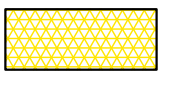
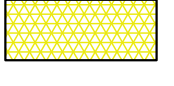
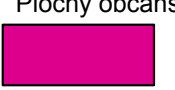
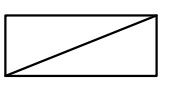
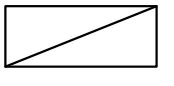
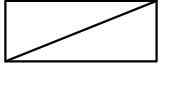
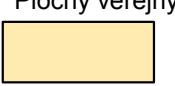
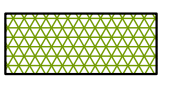
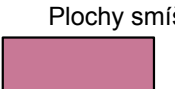
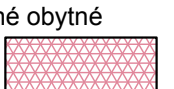
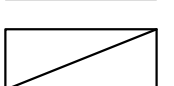
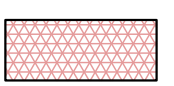
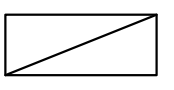
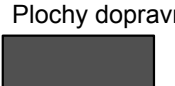
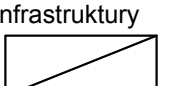
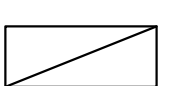
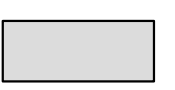
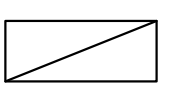
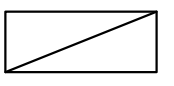
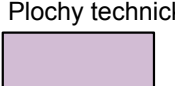
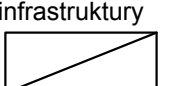
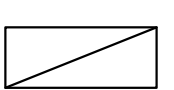
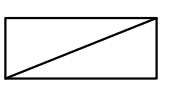
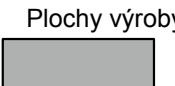
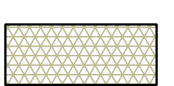
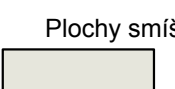
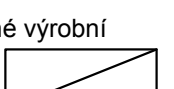
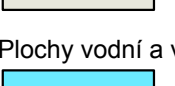
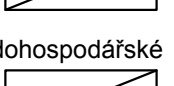
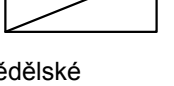
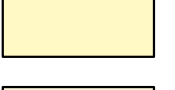
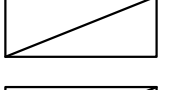
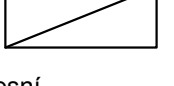
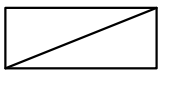
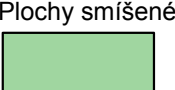
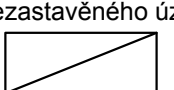
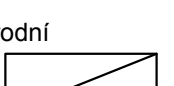
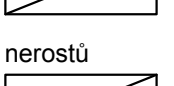
<table><tr><td>stávající</td><td>návrhované</td></tr><tr><td></td><td></td></tr><tr><td></td><td></td></tr><tr><td></td><td></td></tr><tr><td></td><td></td></tr><tr><td></td><td></td></tr><tr><td></td><td></td></tr><tr><td></td><td></td></tr><tr><td></td><td></td></tr><tr><td></td><td></td></tr><tr><td></td><td></td></tr><tr><td></td><td></td></tr><tr><td></td><td></td></tr><tr><td></td><td></td></tr><tr><td></td><td></td></tr></table>	stávající	návrhované																													<table><tr><td>stávající</td><td>návrhované</td></tr><tr><td></td><td></td></tr><tr><td></td><td></td></tr><tr><td></td><td></td></tr><tr><td></td><td></td></tr><tr><td></td><td></td></tr><tr><td></td><td></td></tr><tr><td></td><td></td></tr><tr><td></td><td></td></tr><tr><td></td><td></td></tr></table>	stávající	návrhované																			<table><tr><td>stávající</td><td>návrhované</td></tr><tr><td></td><td></td></tr><tr><td></td><td></td></tr><tr><td></td><td></td></tr><tr><td></td><td></td></tr></table>	stávající	návrhované									<table><tr><td>stávající</td><td>návrhované</td></tr><tr><td></td><td></td></tr><tr><td></td><td></td></tr></table>	stávající	návrhované					<table><tr><td>stávající</td><td>návrhované</td></tr><tr><td></td><td></td></tr><tr><td></td><td></td></tr><tr><td></td><td></td></tr><tr><td></td><td></td></tr></table>	stávající	návrhované									<table><tr><td>stávající</td><td>návrhované</td></tr><tr><td></td><td></td></tr><tr><td></td><td></td></tr><tr><td></td><td></td></tr><tr><td></td><td></td></tr><tr><td></td><td></td></tr><tr><td></td><td></td></tr><tr><td></td><td></td></tr><tr><td></td><td></td></tr><tr><td></td><td></td></tr><tr><td></td><td></td></tr><tr><td></td><td></td></tr><tr><td></td><td></td></tr><tr><td></td><td></td></tr><tr><td></td><td></td></tr><tr><td></td><td></td></tr><tr><td></td><td></td></tr><tr><td></td><td></td></tr><tr><td></td><td></td></tr></table>	stávající	návrhované																																					<table><tr><td>stávající</td><td>návrhované</td></tr><tr><td></td><td></td></tr><tr><td></td><td></td></tr><tr><td></td><td></td></tr><tr><td></td><td></td></tr><tr><td></td><td></td></tr><tr><td></td><td></td></tr><tr><td></td><td></td></tr><tr><td></td><td></td></tr></table>	stávající	návrhované																	<table><tr><td>stávající</td><td>návrhované</td></tr><tr><td></td><td></td></tr><tr><td></td><td></td></tr><tr><td></td><td></td></tr><tr><td></td><td></td></tr><tr><td></td><td></td></tr><tr><td></td><td></td></tr><tr><td></td><td></td></tr><tr><td></td><td></td></tr><tr><td></td><td></td></tr><tr><td></td><td></td></tr></table>	stávající	návrhované																					<table><tr><td>stávající</td><td>návrhované</td></tr><tr><td></td><td></td></tr><tr><td></td><td></td></tr><tr><td></td><td></td></tr><tr><td></td><td></td></tr><tr><td></td><td></td></tr></table>	stávající	návrhované											<table><tr><td>stávající</td><td>návrhované</td></tr><tr><td></td><td></td></tr><tr><td></td><td></td></tr><tr><td></td><td></td></tr><tr><td></td><td></td></tr><tr><td></td><td></td></tr></table>	stávající	návrhované											<table><tr><td>stávající</td><td>návrhované</td></tr><tr><td></td><td></td></tr><tr><td></td></tr></table>	stávající	návrhované			
stávající	návrhované	
stávající	návrhované	
Územní plán Bělá nad Radbuzou
LEGENDA

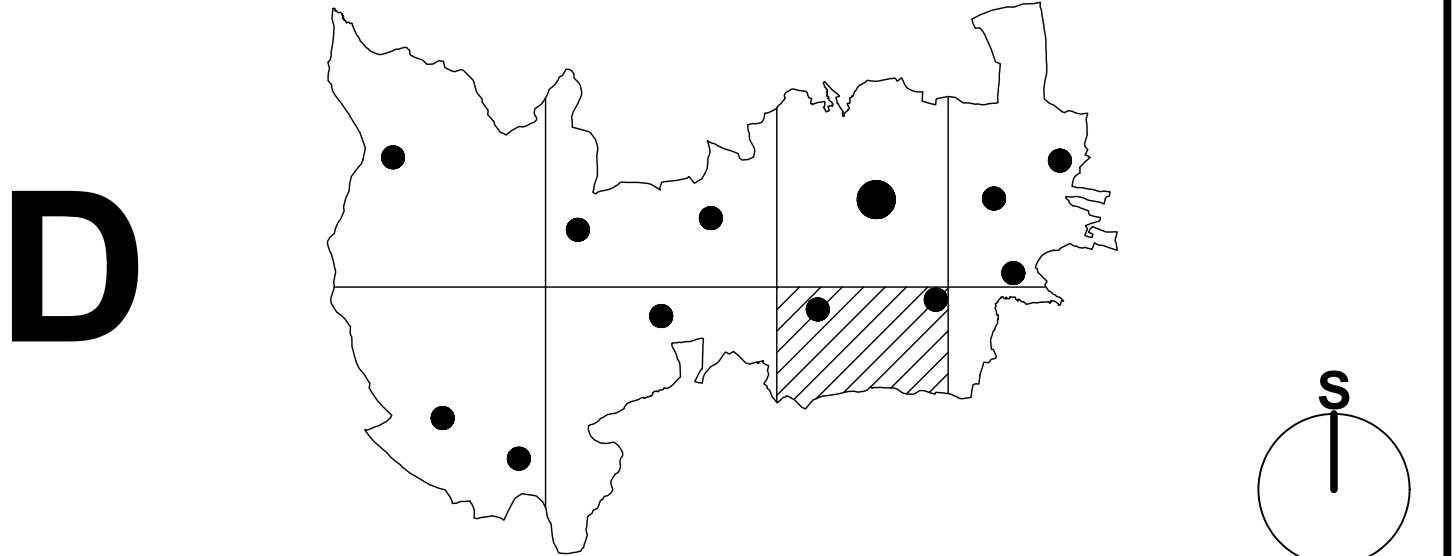
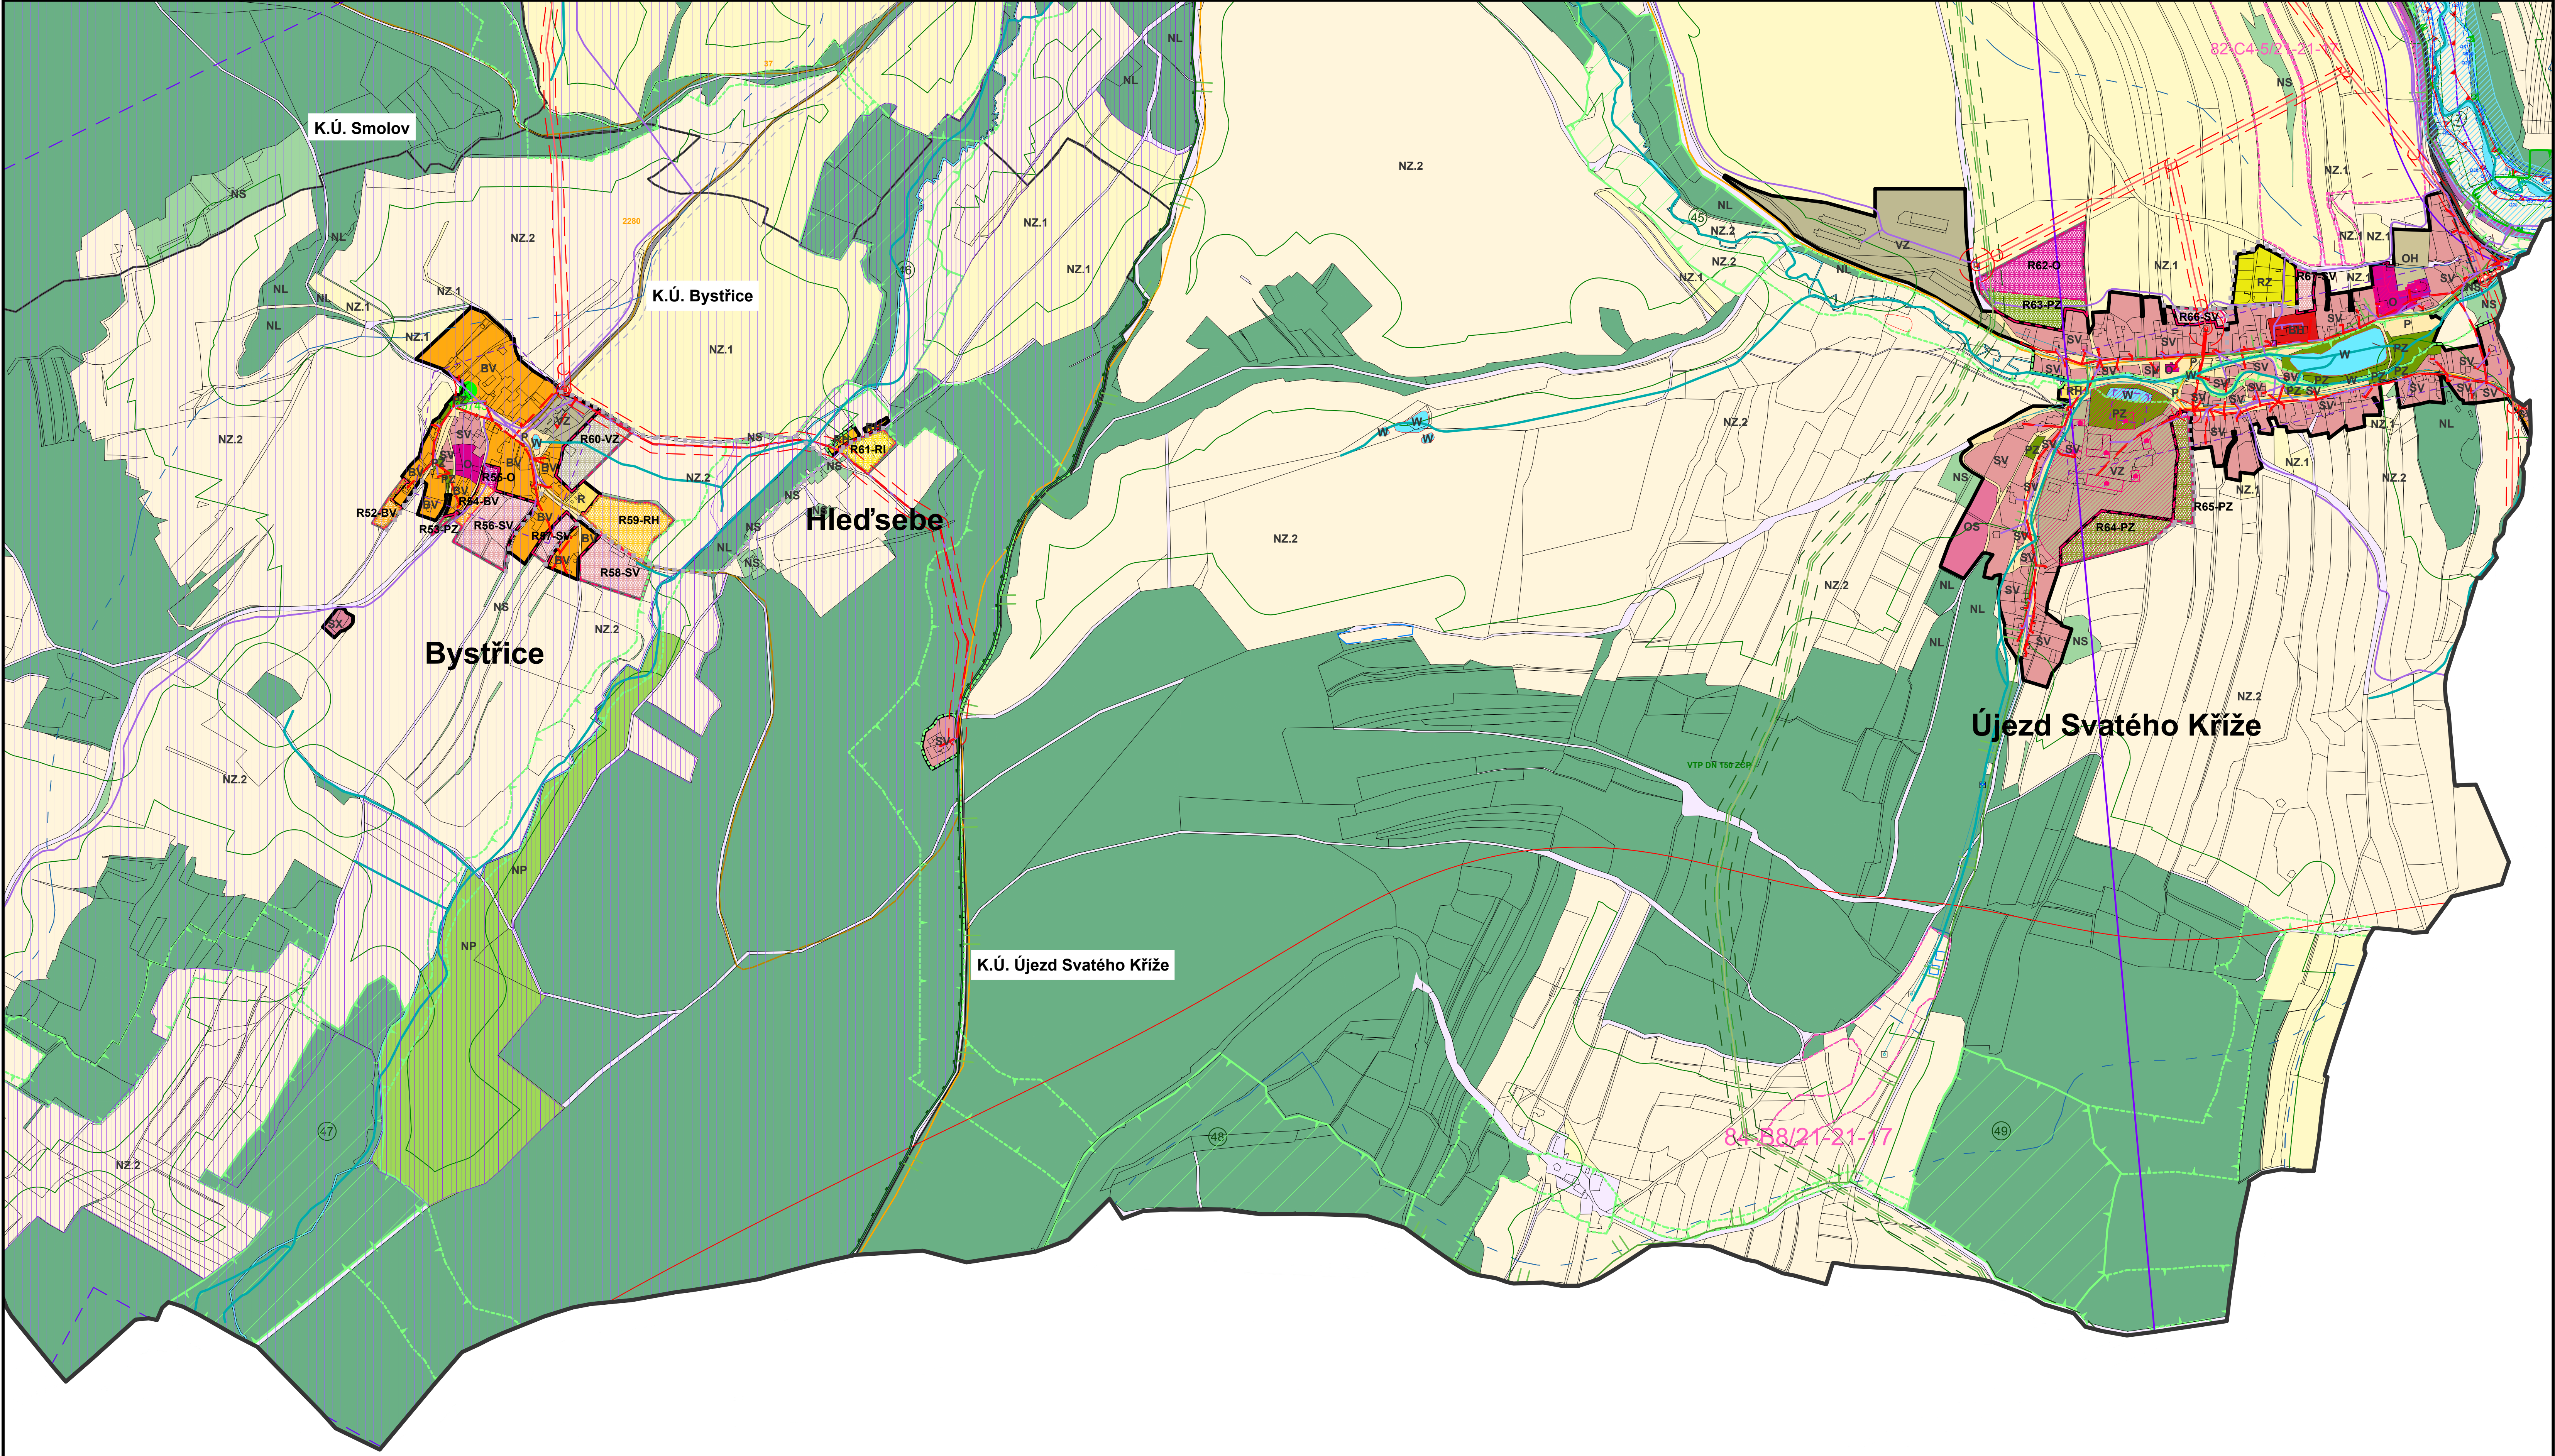
Energetika	
	

Doprava	
	

Přírodní hodnoty	
	

Plochy s rozdílným způsobem využití	
	

Poznámka:
Celé správní území je zájmovým územím Ministerstva obrany z hlediska povolování výjimečných druhů staveb.



ZÁZNAM O ÚČINNOSTI OPATŘENÍ OBECNÉ POKYHY ÚZEMNÍ PLANOVAČÍ DOKUMENTACE	
Název ÚPD	Územní plán Bělá nad Radbuzou
Orgán, který ÚPD vydal	Zastupitelstvo města Bělá nad Radbuzou
Datum nabytí účinnosti	
Jméno a příjmení funkce a podpis	
oprávněné osobě	
osobě pověřené	
osobě úředního razítka	



PLZEŇSKÝ KRAJ

TENTO PROJEKT BYL SPOLUPRACOVÁN Z PROGRAMU STABILIZACE A OBNOVY VEŘEJNÉHO KRAJE

ÚZEMNÍ PLÁN
BĚLÁ NAD RADBUZOU

ORP.: DOMAŽLICE

FAZE: Návrh územního plánu pro veřejné projednání

VÝKRES KOORDINAČNÍ - D M 1:5000 | 06

OGIVA ZPRACOVATEL: OGIVA EU s.r.o. | IČO 24774995
vypisovatel: Mgr. Štěpán Zapotocký | ČRKA 64891 | Ing. arch. Tereza Janoušková | ČRKA 66166

